



# Линия ограничения застройки павильон №75, зал "В"

	Пожарный щит (настенный)
	Электрощит (настенный)
	Колонны
	Балкон, высота
	Зона свободного доступа/ прохода

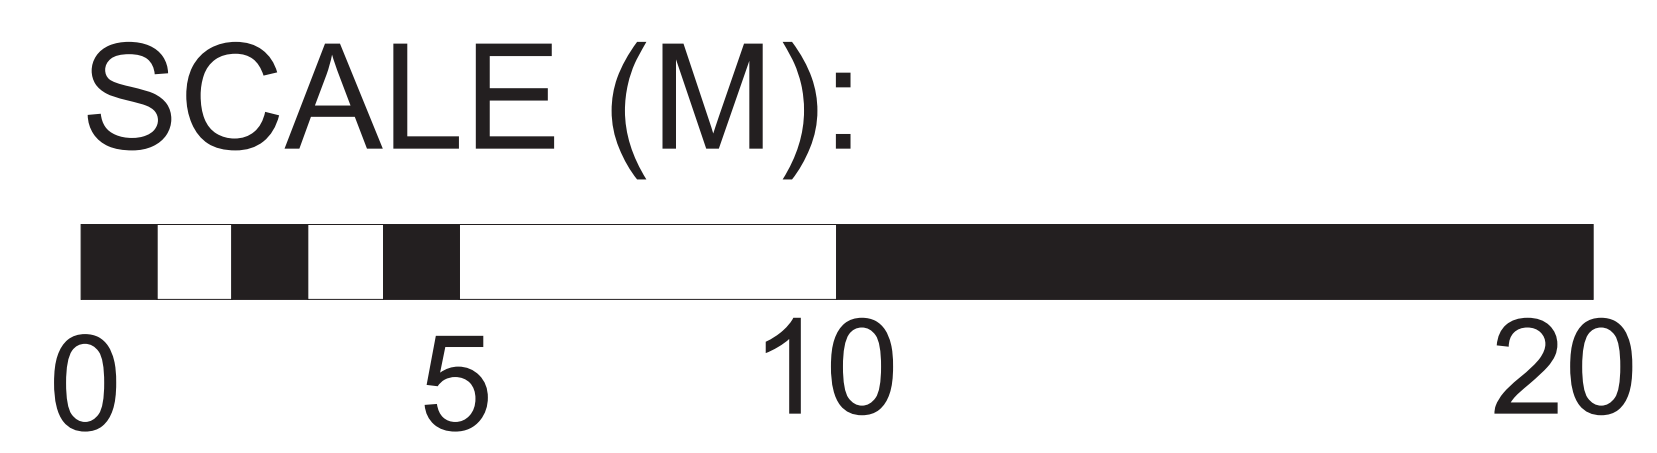

**ENTRANCE** →

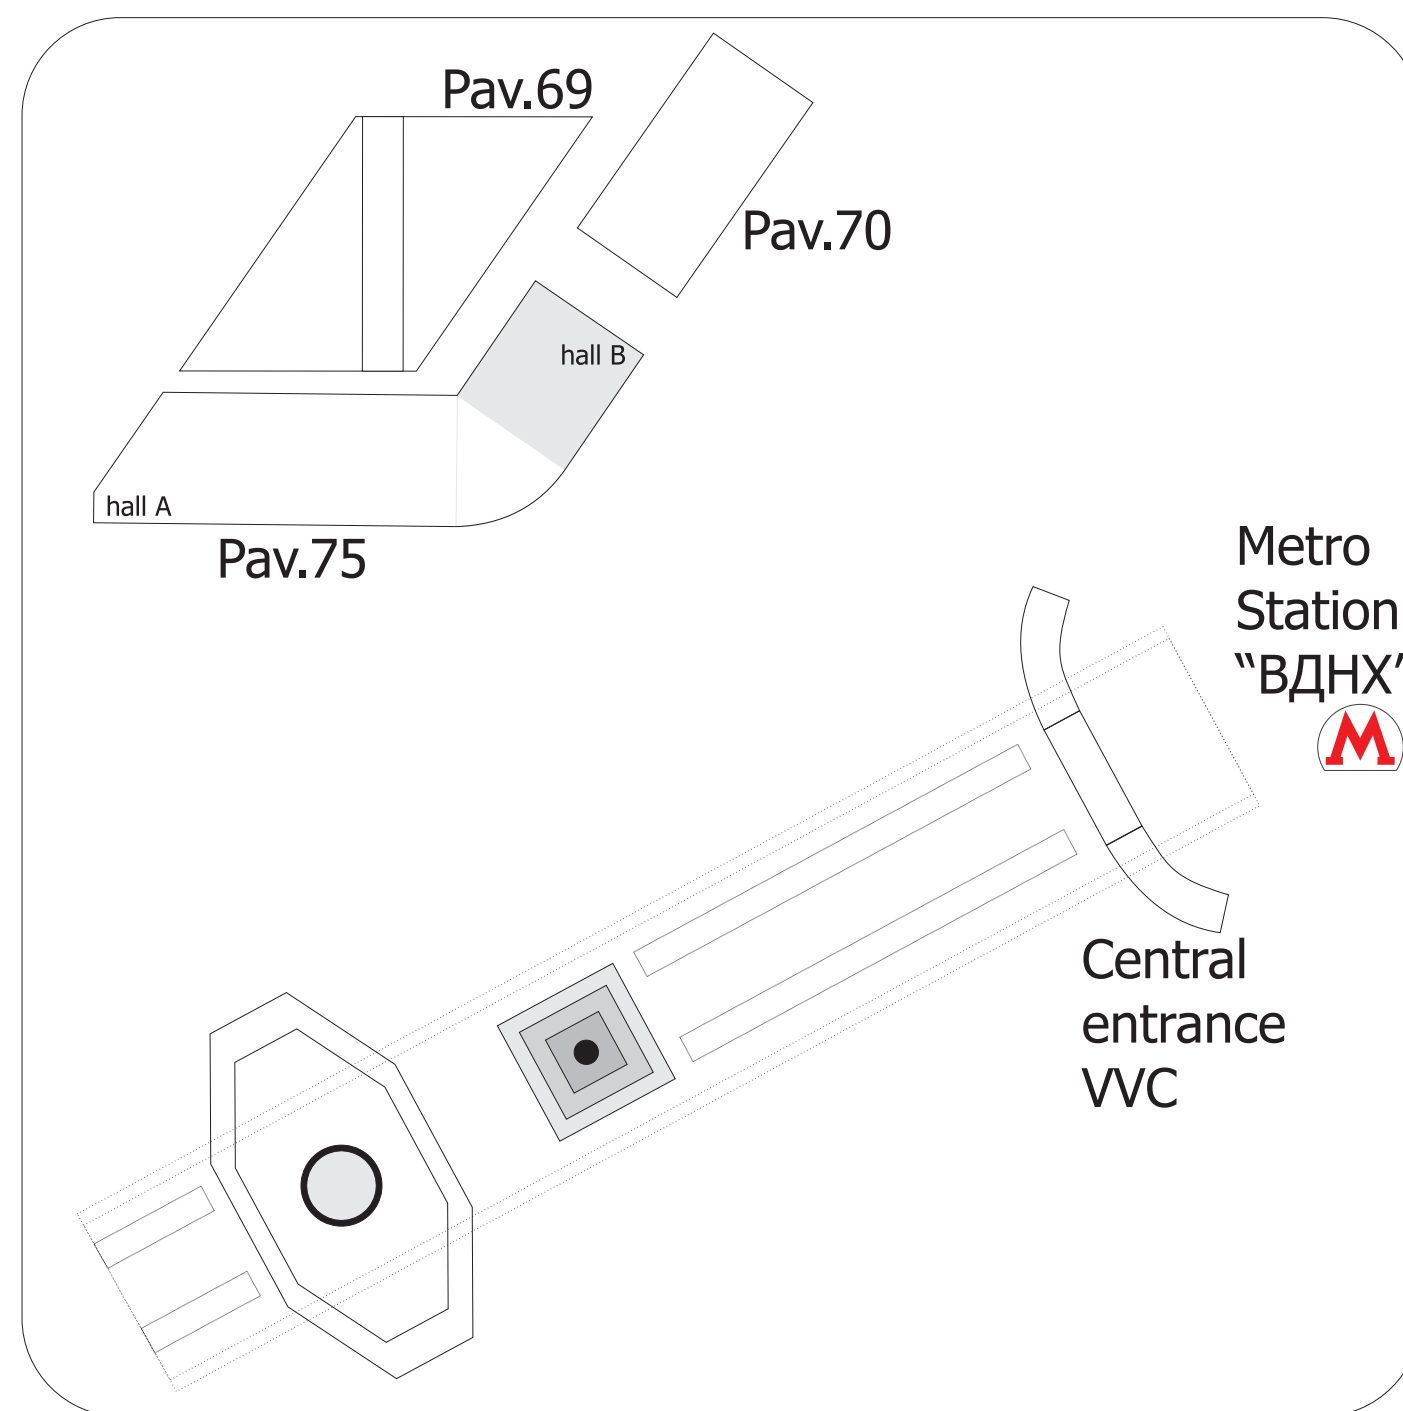